


Задание на изготовление силовой рамы для откатных ворот под проем 4 x 2 м

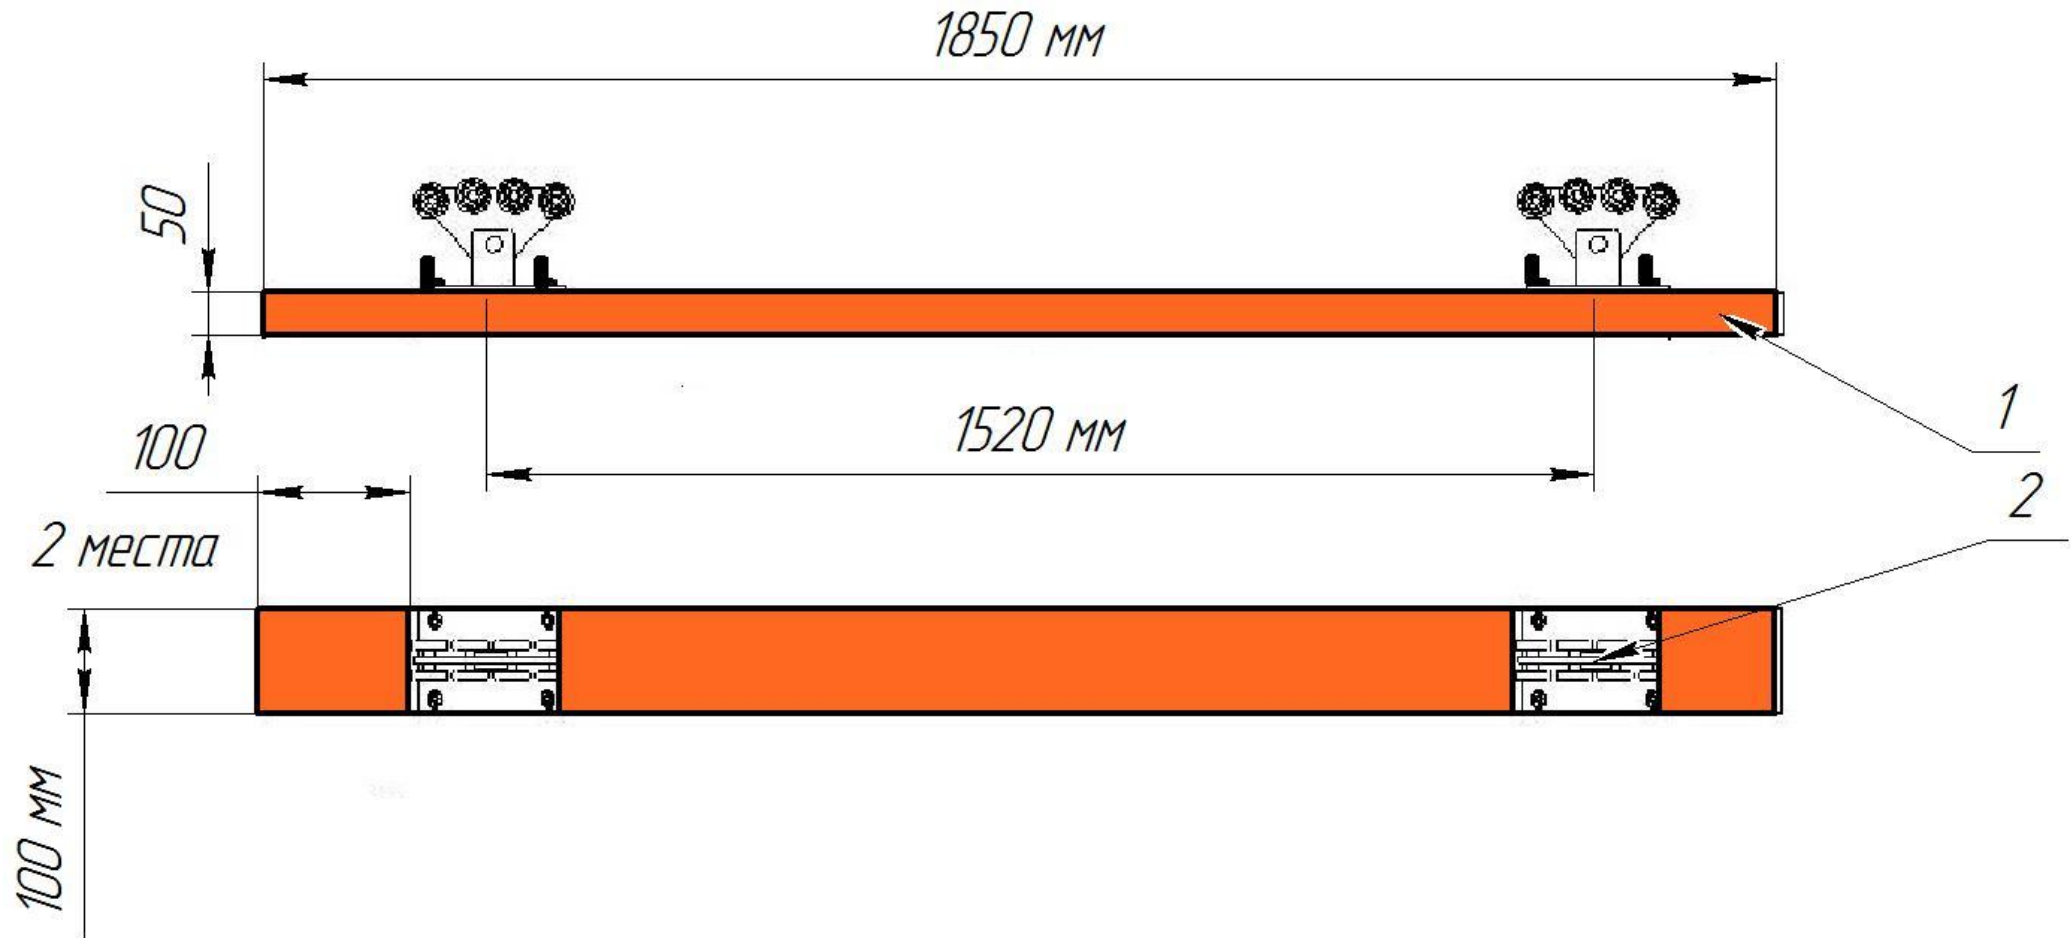

1. Швеллер 10П

2. Роликовая опора Ролтэк МИКРО